


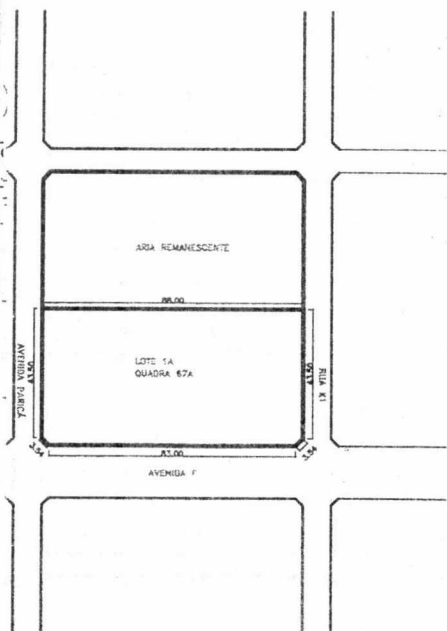

MC. 51° WGr.

PLANTA DE SITUAÇÃO/LOCAÇÃO

Esc. 1/2500

Nº PROJETO 001-2017 - A03	TITULAR		PRANCHAS
	ASCUBEP - ASSOCIAÇÃO CULTURAL E BENEFICENTE DE PARAUAPEBAS-PA Av. Juscelino Kubitschek nº 70 B: Rio Verde - CEP 68 515 000 Declarada de Interesse Social através da lei 3.691 de 22/03/1999 do Governo Municipal de Parauapebas		1/1 ARQUITETONICO
	OBRA:		
	SEDE DA ASCUBEP AVENIDA PARICÁ QUALRA 67A LOTE 1A CIDADE JARDIM, PARAUAPEBAS - PA		DATA: Mar/2017
	RESP. PROJETO:	DESENHO:	PLANTA BAIXA CORTE - 01 CORTE - 02 FACHADA FUNDOS LOCAÇÃO/SITUAÇÃO
ÁREA DO TERRENO: 8 000,00 m ²		CONSTRUÇÃO:	
ÁREA CONSTRUIDA: 1 247,32 m ²			

ESPECIFICAÇÕES

PISO

- P1 - PISO CIMENTADO LISO COM JUNTA PLÁSTICA EM QUADROS DE 1x1 m
P2 - PISO CERÂMICO 31x31cm, CARGO WHITE, FAB. ELIANE (OU EQUIVALENTE)
P3 - PISO EM PLACAS DE CONCRETO 1,00x1,00
P4 -



- R1 - PAREDE PINTADA COM TINTA PVA, NA COR PÉROLA
R2 - REVESTIMENTO CERÂMICO 20x20cm, SHELTON BONE
F1 - FORRO DE PVC DE 200mm, NA COR BRANCO, ESTRUTURA DE MADEIRA
F2 - TELhado APARENTE

ESQUADRIAS/PORTÕES

- E01 - PORTÃO DE FERRO ESTRUTURA TUBULAR (3,00X2,80)
E02 - PORTÃO DE FERRO ESTRUTURA TUBULAR (1,60X2,30)
E03 - PORTÃO DE FERRO ESTRUTURA TUBULAR (3,00x2,50)

EV - ELEMENTO VAZADO DE CONCRETO - PINTADO

ABERTURAS

JANELAS

- JF1 JANELA EM GRADIL DE FERRO REDONDO, COM MODULAÇÃO DE 0,70 X 3,00
JF2 JANELA EM FERRO E VIDRO, COM MODULAÇÃO DE 0,53x1,40 X 3,00
JF3 JANELA EM FERRO VIDRO, COM MODULAÇÃO DE 1,50 X 1,20 / 0,90m
COM GRADE DE PROTEÇÃO

PORTA DE ENROLAR



PA1 PORTA DE AÇO DE ENROLAR 3,00 X 1,00 / 1,10m

PORTAS


- PM1 PORTA EM MADEIRA 0,80 X 2,10m
PM2 PORTA EM MADEIRA 0,90 X 2,10m
PM3 PORTA EM MADEIRA 0,60 X 1,65m

Nº PROJETO 001-2017 - A03	TÍTULAR ASCUBEP - ASSOCIAÇÃO CULTURAL E BENEFICENTE DE PARAUAPEBAS-PA Av. Juscelino Kubitschek nº 70 B: Rio Verde - CEP 68 515 000 Declarada de Interesse Social através da lei 3.691 de 22/03/1999 do Governo Municipal de Parauapebas		PRANCHA: 1/2 ARQUITETONICO
RESP. PROJETO:	OBRA: SEDE DA ASCUBEP AVINIDA PARICÁ QUADRA 67A LOTE 1A, CIDADE JARDIM, PARAUAPEBAS - PA		DATA: Mar/2017
	DESENHO: PLANTA BAIXA		ESCALA: INDICADA
	AREA DO TERRENO: 8 000,00 m² AREA CONSTRUIDA: 1 247,32 m²	CONSTRUÇÃO:	

10mm)

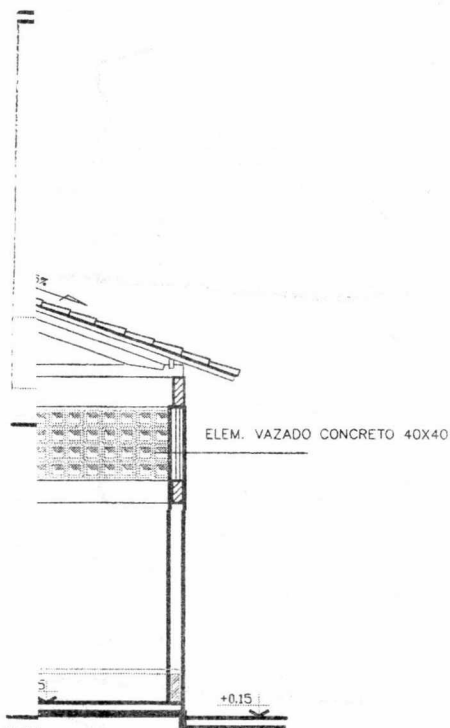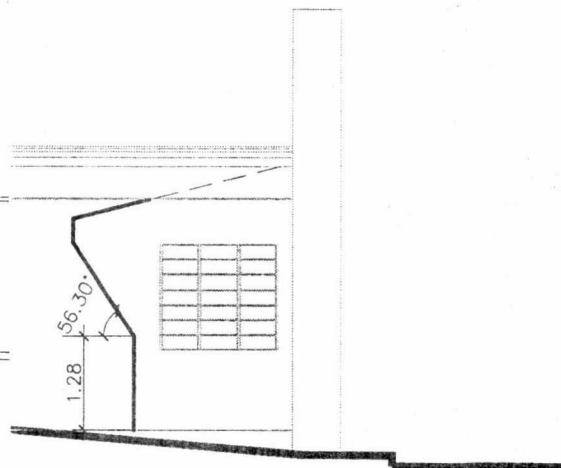

Nº PROJETO 001-2017 - A03	TITULAR ASCUBEP - ASSOCIAÇÃO CULTURAL E BENEFICENTE DE PARAUAPEBAS-PA Av. Juscelino Kubitschek nº 70 B: Rio Verde - CEP 68 515 000 Declarada de Interesse Social através da lei 3.691 de 22/03/1999 do Governo Municipal de Parauapebas	PRANCHA: 2/2 ARQUITETONIC
RESP. PROJETO:	OBRA: SEDE DA ASCUBEP AVINIDA PARICÁ QUADRA 67A LOTE 1A, CIDADE JARDIM, PARAUAPEBAS - PA	DATA: Mar/2017
	DESENHO: ELEVAÇÃO CORTE VISTA	ESCALA: INDICADA RESP. DESENHO: Falcão
	AREA DO TERRENO: 8 000,00 m² AREA CONSTRUIDA: 1 247,32 m²	CONSTRUÇÃO:

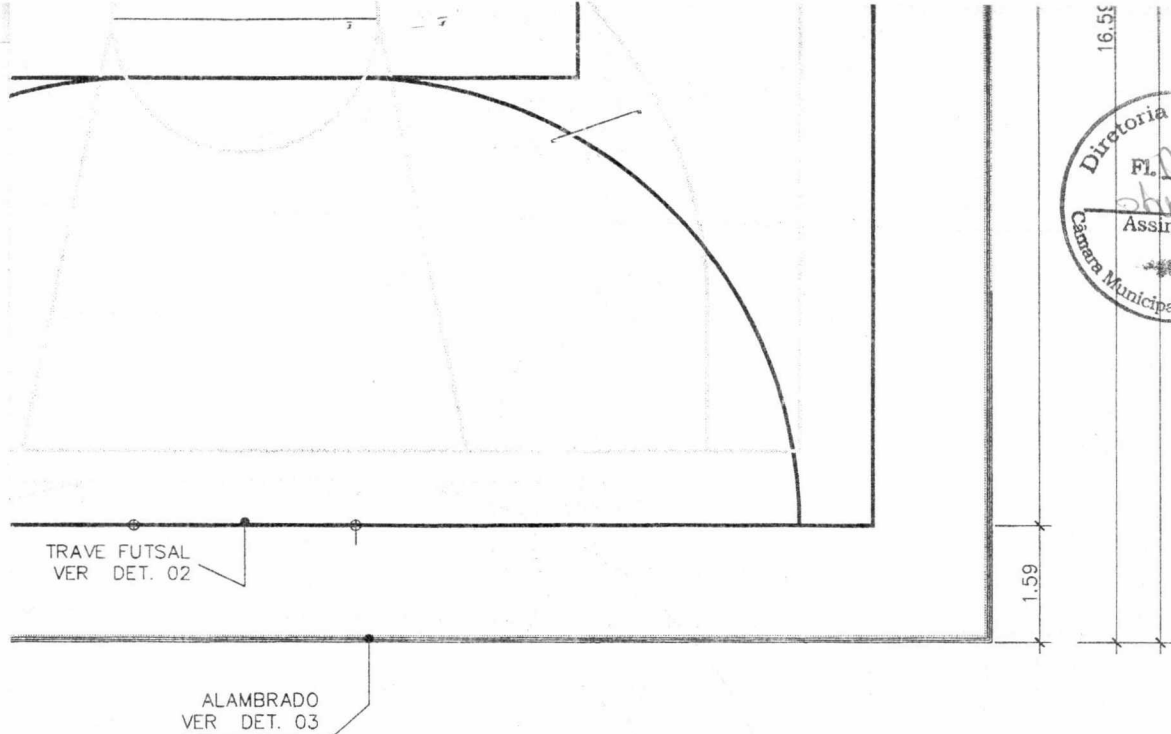

PLANTA BAIXA - QUADRA

ESCALA - 1/100

Nº PROJETO 001-2017 - A03	TÍTULAR		PRANCHA:
	ASCUBEP - ASSOCIAÇÃO CULTURAL E BENEFICENTE DE PARAUAPEBAS-PA Av. Juscelino Kubitschek nº 70 B: Rio Verde - CEP 68 515 000 Declarada de Interesse Social através da lei 3.691 de 22/03/1999 do Governo Municipal de Parauapebas		1/1 LAYOUT
	OBRA:		DATA:
	SEDE DA ASCUBEP AVINIDA PARICÁ QUADRA 67A LOTE 1A, CIDADE JARDIM, PARAUAPEBAS - PA		Mar/2017
	DESENHO:		ESCALA:
RESP. PROJETO:	PLANTA BAIXA - QUADRA VISTA FACHADA LATERAL 1 VISTA FACHADA PRINCIPAL		INDICADA
			RESP. DESENHO:
			Falcão
	AREA DO TERRENO:	CONSTRUÇÃO:	
	8 000,00 m²		
	AREA CONSTRUIDA:		
	1 247,32 m²		




Nº PROJETO 001-2017 - A03	TÍTULAR		PRANCHA:
	ASCUBEP - ASSOCIAÇÃO CULTURAL E BENEFICENTE DE PARAUAPEBAS-PA Av. Juscelino Kubitschek nº 70 B: Rio Verde - CEP 68 515 000 Declarada de Interesse Social através da lei 3.691 de 22/03/1999 do Governo Municipal de Parauapebas		1/1 LAYOUT
	OBRA:		DATA:
	SEDE DA ASCUBEP AVINIDA PARICÁ QUADRA 67A LOTE 1A, CIDADE JARDIM, PARAUAPEBAS - PA		Mar/2017
	DESENHO:		ESCALA:
RESP. PROJETO:	LAYOUT		INDICADA
			RESP. DESENHO:
			Falcão
	AREA DO TERRENO:	8 000,00 m²	CONSTRUÇÃO:
	AREA CONSTRUIDA:	1 247,32 m²	




LEGENDA

- QUADRO EMBUTIDO NA PAREDE
- QGBT
- CAIXA DE PASSAGEM NO TETO 20X20X10
- CAIXA DE PASSAGEM NA PAREDE 20X20X10
- CIRCUITO QUE DESCE
- CIRCUITO QUE SOBE
- ELETRODUTO EMBUTIDO EMBUTIDO NA PAREDE OU TETO
- ELETRODUTO NO PISO
- TOMADA PARA COMPUTADOR
- TOMADA A 0,30cm DO PISO ACABADO
- TOMADA A 1,30cm DO PISO ACABADO
- CAIXA DE PASSAGEM NO PISO
- LUMINARIA 2X32
- LUMINARIA 2X16
- INTERRUPTOR COM UMA OU MAIS SEÇÕES
- BITOLA DO ELETRODUTO
- BITOLA DO CONDUTOR
- POSTE COM 2 LUMINARIAS EXTERNA
- ARANDELA
- NEUTRO, FASE, RETORNO E TERRA NO ELETRODUTO

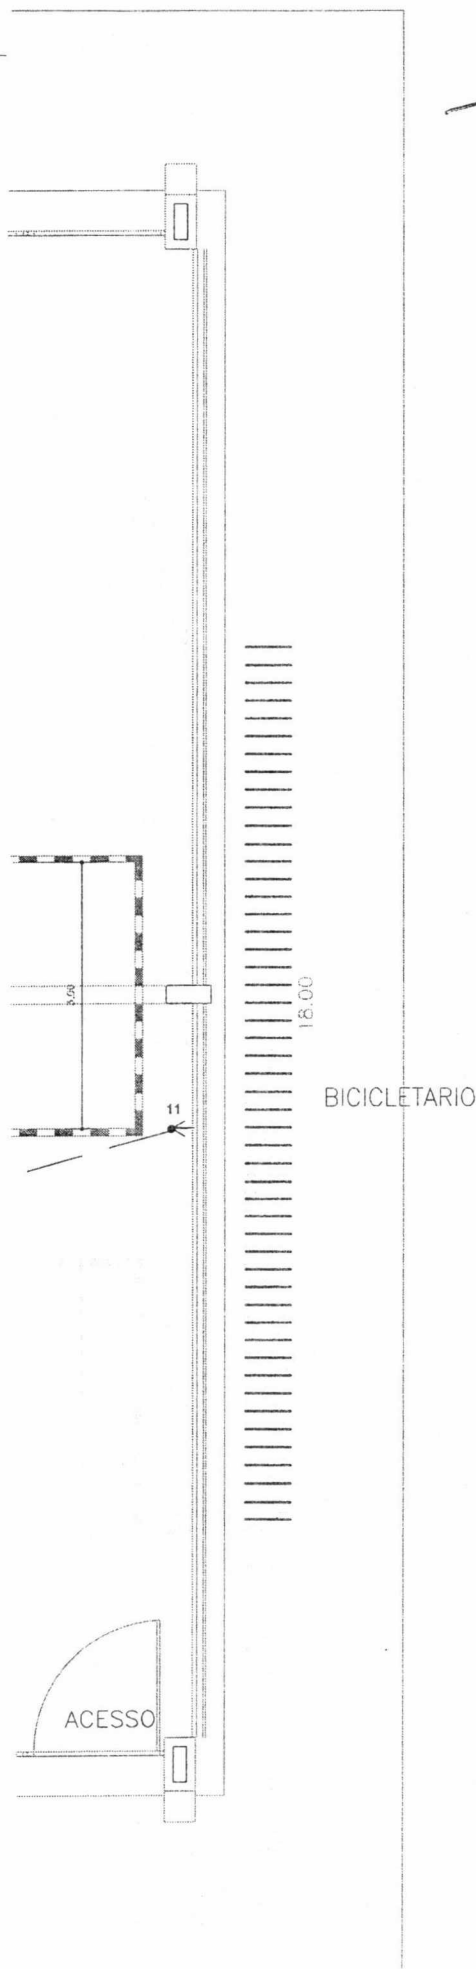

PROJETO ELETRICO - QUADRA

Nº PROJETO	TITULAR	PRONOME
	ASCUBEP - ASSOCIAÇÃO CULTURAL E BENEFICENTE DE PARAUAPEBAS-PA Av. Juscelino Kubitschek nº 70 B: Rio Verde - CEP 68 515 000 Declaração de Interesse Social atrelada da Lei 3.691 de 22/03/1999 do Governo Municipal de Parauapebas	6/8
RESP. PROJETO:	OBJETO	DATA
	SEDE DA ASCUBEP AVENIDA PARICÁ QUADRA 67A LOTE 1A, CIDADE JARDIM, PARAUAPEBAS - PA	Mar/2017
	DESENHO	ESCALA
	PLANTA BAIXA - QUADRA POLIESPORTIVA	INDICADA
	ÁREA DO TERRENO: 8 000,00 m²	RESP. DESENHO: Falcão
	ÁREA CONSTRUÍDA: 4 047,22 m²	CONSTRUÇÃO

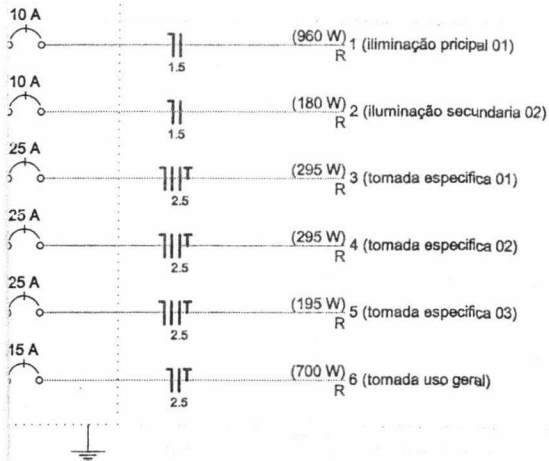

Demanda (QD1)

Potência instalada (kVA)	Fator de demanda (%)	Demanda (kVA)
3.16	59	1.86
	TOTAL	1.86

PROJETO ELETRICO

Nº PROJETO: RESP. PROJETO: 	TITULAR: ASCUBEP - ASSOCIAÇÃO CULTURAL E BENEFICENTE DE PARAUAPEBAS-PA Av. Juscelino Kubitschek nº 70 B: Rio Verde - CEP 68 515 000 Declarada de Interesse Social através da lei 3.691 de 22/03/1999 do Governo Municipal de Parauapebas	PRANCHAS: 5/8
	OBRA: SEDE DA ASCUBEP AVINIDA PARICÁ QUADRA 87A LOTE 1A, CIDADE JARDIM, PARAUAPEBAS - PA	DATA: Mar/2017
	DESENHO: PLANTA BAIXA - BLOCO GALPÃO	ESCALA: INDICADA
	RESP. DESENHO: Falcão	
	ÁREA DO TERRENO: 8 000,00 m² CONSTRUÇÃO:	

eloa

5KV/ELO 6K


CA

FA

00V

/127V

PA

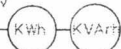

3#185+185mm² / 750V



TRAFO 75KVA



ATERRAMENTO



PARA RAI0

RAMAL DE LIGAÇÃO (a construir)

REDE DE DISTRIBUIÇÃO-13.8KV

RUA X1

ASCUBEP




Rua Projetada

3#95+95mm² / 750V

500A

(F.F.N.T)

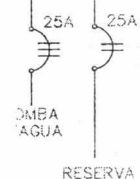

PLANTA DE LOCALIZAÇÃO E SITUAÇÃO

SEM ESCALA

PROJETO ELETRICO - SUB ESTAÇÃO

Nº PROJETO:	TITULAR	PRONOME:
	ASCUBEP - ASSOCIAÇÃO CULTURAL E BENEFICENTE DE PARAUAPEBAS-PA Av. Juscelino Kubitschek nº 70 B: Rio Verde - CEP 68 515 000 Declaração de Interesse Social através da Lei 3.691 de 22/03/1999 do Governo Municipal de Parauapebas	7/8
	OBRA:	DATA:
	SEDE DA ASCUBEP AVENIDA PARICÁ QUADRA 67A LOTE 1A, CIDADE JARDIM, PARAUAPEBAS - PA	Mar/2017
RESP. PROJETO:	DESENHO:	ESCALA:
	PLANTA BAIXA - SE 112,5 KVA DIAGRAMA UNIFILAR QUADRO DE CARGA DISTRIBUIÇÃO DE CIRCUITOS	INDICADA
	AREA DO TERRENO: 8 000,00 m ² AREA CONSTRUIDA: 1 247,32 m ²	RESP. DESENHO: Falcão
CONSTRUÇÃO:		


FORMATO /
ESC 1/100



Quadro de Cargas (QD1)

Iluminação (W)	Tomadas (W)	Pot. total. (VA)	Pot. total. (W)	Fases	Pot. - R (W)	Pot. - S (W)	Pot. - T (W)	FCT	FCA	in' (A)	Seção (mm2)	lc (A)	Disj (A)	dV parc (%)	dV total (%)	Status
110	100															
4		604	440	R	440			1.00	1.00	4.8	10	57.0	10.0	0.16	0.16	Ok
1		151	110	R	110					4.8	10	57.0				Ok
3		453	330	R	330					3.6	10	57.0				Ok
4		604	440	R	440			1.00	1.00	4.8	10	57.0	10.0	0.16	0.16	Ok
1		151	110	R	110					4.8	10	57.0				Ok
3		453	330	R	330					3.6	10	57.0				Ok
	4	500	400	R	400			1.00	1.00	3.9	10	57.0	10.0	0.06	0.06	Ok
8	4	1707	1280	R	1280	0	0									

QD1 (quadro distribuição)
(1280 W)

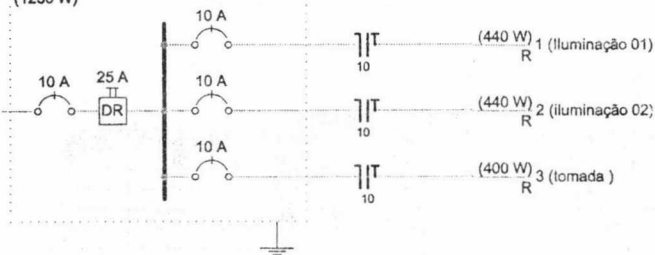


Quadro de Demanda (QD1)

Uso	Potência instalada (kVA)	Fator de demanda (%)	Demanda (kVA)
Apartamentos	1.71	75	1.28
		TOTAL	1.28

PROJETO ELETRICO

Nº PROJETO: RESP. PROJETO: 	TITULAR: ASCUBEP - ASSOCIAÇÃO CULTURAL E BENEFICENTE DE PARAUAPEBAS-PA Av. Juscelino Kubitschek nº 70 B: Rio Verde - CEP 68 515 000 Declarada de Interesse Social através da lei 3.691 de 22/03/1999 do Governo Municipal de Parauapebas	PRONCHIA: 3/8
	OBRA: SEDE DA ASCUBEP AVENIDA PARICÁ QUADRA 67A LOTE 1A, CIDADE JARDIM, PARAUAPEBAS - PA	DATA: Mar/2017
	DESENHO: PLANTA BAIXA - BLOCO COZINHA PLANTA BAIXA - BLOCO DE BANHEIRO	ESCALA: INDICADA
	ÁREA DO TERRENO: 8 000,00 m² ÁREA CONSTRUÍDA: 1 247,32 m²	CONSTRUÇÃO: Falcão

TABELA DE DECLIVIDADES	
DIÂMETRO mm	DECLIVIDADE %
40	3
50	3
75	2
100	2

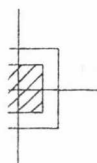

PROJETO HIDROSANITARIO			
Nº PROJETO	TITULAR	PRONÓIA	
	ASCUBEP - ASSOCIAÇÃO CULTURAL E BENEFICENTE DE PARAUAPEBAS-PA Av. Juscelino Kubitschek nº 70 B; Rio Verde - CEP 68 515 000 Declaração de Interesse Social atreves da lei 3.691 de 22/03/1995 do Governo Municipal de Parauapebas		2/3
	OBJETO	DATA	
	SEDE DA ASCUBEP AVENIDA PARICA QUADRA S/A LOTE 1A, CIDADE JARDIM, PARAUAPEBAS - PA		Mar/2017
	DESENHO	ESCALA	
RESP. PROJETO	ESQUEMAS DE LIGAÇÃO DE TUBULAÇÕES DE ESGOTO SANITÁRIO		INDICADA
	NOTA		RESP. DESENHO
	Folcão		
	AREA DO TERRENO: 8 000,00 m²	CONSTRUÇÃO:	
	AREA CONSTRUIDA: 1 247,32 m²		

UTILIZAR DESCIDA DE TUBOS TIPO VALVULA DE DESCARGA
E O DIÂMETRO DO TUBO SERÁ DE Ø 40mm²


-AS TUBULAÇÕES DE VENTILAÇÃO TERÃO QUE SER FINALIZADAS A 0.30cm ACIMA DA COBERTURA
E TERÃO FECHAMENTO COM GRELHA DE PROTEÇÃO COM ACESSÓRIO TIPO TERMINAL DE VENTILAÇÃO TIGRE
E OS RAMAIS DE VENTILAÇÃO OBEDECERÃO AS TABELA DE HUNTER DIMENSIONADOS EM PROJETO E AS COLUNAS SERÃO DE 75mm²
E OBRIGATÓRIO OBEDECER O DIÂMETRO DAS TUBULAÇÕES DE VENTILAÇÃO PARA
RENOVAÇÃO DO AR DAS TUBULAÇÕES DE ESGOTO SANITÁRIO IMPEDINDO A EMISSÃO DE GASES NOS AMBIENTES.

-AS CAIXAS SIFONADAS SERÃO COM CESTA DE LIMPEZA MARCA TIGRE OU SIMILAR
CONFORME NBR 8160



PROJETO HIDROSANITARIO

Nº PROJETO 001-2017 - A03 RESP. PROJETO: 	TÍTULAR ASCUBEP - ASSOCIAÇÃO CULTURAL E BENEFICENTE DE PARAUAPEBAS-PA Av. Juscelino Kubitschek nº 70 B: Rio Verde - CEP 68 515 000 Declarada de Interesse Social através da lei 3.691 de 22/03/1999 do Governo Municipal de Parauapebas OBRA: SEDE DA ASCUBEP AVINIDA PARICÁ QUADRA 67A LOTE 1A, CIDADE JARDIM, PARAUAPEBAS - PA DESENHO: PLANTA BAIXA HIDROSANITARIO - IMPLATAÇÃO <table><tr><td>AREA DO TERRENO:</td><td>8 000,00 m²</td></tr><tr><td>AREA CONSTRUIDA:</td><td>1 247,32 m²</td></tr><tr><td> </td><td> </td></tr></table>	AREA DO TERRENO:	8 000,00 m ²	AREA CONSTRUIDA:	1 247,32 m ²			PRANCHA: 1/3 DATA: Mar/2017 ESCALA: INDICADA RESP. DESENHO: Falcão
AREA DO TERRENO:	8 000,00 m ²							
AREA CONSTRUIDA:	1 247,32 m ²							

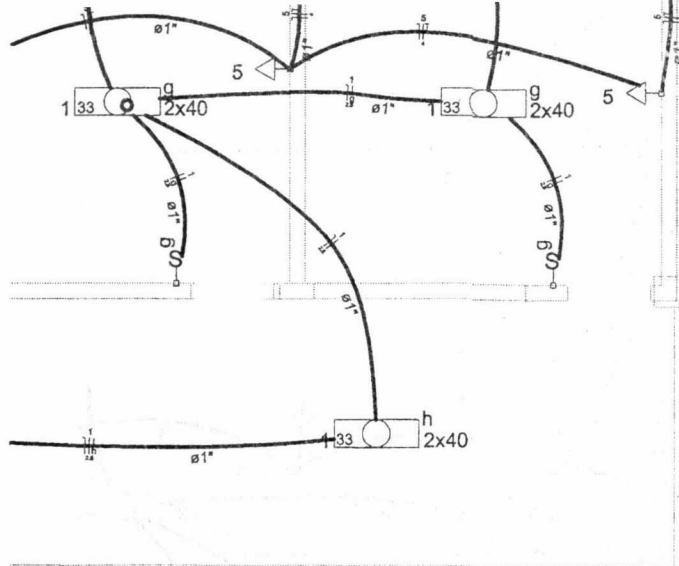

- (1840 W)
R 1 (iluminação)
- (1800 W)
R 2 (tomada TUG A)
- (1800 W)
R 3 (tomada TUG B)
- (1800 W)
R 4 (tomada TUG C)
- (1800 W)
R 5 (tomada TUG D)
- (1100 W)
R 6 (TUE AR 7btu quarto 1)
- (1100 W)
R 7 (TUE AR 7btu quarto 2)
- (1100 W)
R 8 (TUE AR 7btu quarto 3)
- (1100 W)
R 9 (TUE AR 7btu quarto 4)
- (1100 W)
R 10 (TUE AR 7btu quarto 5)
- (1100 W)
R 11 (TUE AR 7btu quarto 6)
- (1100 W)
R 12 (TUE AR 7btu quarto 7)
- (1100 W)
R 13 (TUE AR 7btu quarto 8)

D1)

Ida	Fator de demanda (%)	Demanda (kVA)
11.55	24	2.77
8.56	100	8.56
TOTAL		11.33

PROJETO ELETRICO

N° PROJETO: RESP. PROJETO:	TITULAR: ASCUBEP - ASSOCIAÇÃO CULTURAL E BENEFICENTE DE PARAUAPEBAS-PA Av. Juscelino Kubitschek nº 70 B: Rio Verde - CEP 68 515 000 Declarada de Interesse Social através da lei 3.391 de 22/03/1999 do Governo Municipal de Parauapebas	PRANCHAS: 2/8
	OBRA: SEDE DA ASCUBEP AVINIDA PARICÁ QUADRA 67A LOTE 1A, CIDADE JARDIM, PARAUAPEBAS - PA	DATA: Mar/2017
	DESENHO: PLANTA BAIXA - BLOCO ADMINISTRATIVO	ESCALA: INDICADA
		RESP. DESENHO: Falcão



NOTA:

-TUBULAÇÃO ENTERRADA NA ENTRADA DEVERÁ SER ENVELOPADA COM AREIA QUAL SERÁ PROTEGIDA COM LAJE EM CONCRETO ABAIXO 0.30cm DO PISO ONDE INDICADO

-NAS TUBULAÇÕES DE VASOS TIPO VÁLVULA DE DESCARGA UTILIZAR DESCIDA DA CAIXA INDEPENDENTE DAS OUTRAS TUBULAÇÕES E O DIÂMETRO DO TUBO SERÁ DE Ø 40mm²

-AS TUBULAÇÕES DE VENTILAÇÃO TERÃO QUE SER FINALIZADAS A 0.30cm ACIMA DA COBERTURA E TERÃO FECHAMENTO COM GRELHA DE PROTEÇÃO COM ACESSÓRIO TIPO TERMINAL DE VENTILAÇÃO TIGRE E OS RAMAIS DE VENTILAÇÃO OBEDECERÃO AS TABELA DE HUNTER DIMENSIONADOS EM PROJETO E AS COLUNAS SERÃO DE 75mm² E OBRIGATÓRIO OBEDECER O DIÂMETRO DAS TUBULAÇÕES DE VENTILAÇÃO PARA RENOVAÇÃO DO AR DAS TUBULAÇÕES DE ESGOTO SANITÁRIO IMPEDINDO A EMISSÃO DE GASES NOS AMBIENTES.


-AS CAIXAS SIFONADAS SERÃO COM CESTA DE LIMPEZA MARCA TIGRE OU SIMILAR CONFORME NBR 5160



RUA X1

PROJETO HIDROSANITARIO

Nº PROJETO 001-2017 - A03	TITULAR ASCUBEP - ASSOCIAÇÃO CULTURAL E BENEFICENTE DE PARAUAPEBAS-PA Av. Juscelino Kubitschek nº 70 B: Rio Verde - CEP 68 515 000 Declarada de Interesse Social através da lei 3.661 de 22/03/1999 do Governo Municipal de Parauapebas	PRONÚCIA: 1/3
RESP. PROJETO: 	OBRA: SEDE DA ASCUBEP AVINIDA PARICÁ QUADRA 87A LOTE 1A, CIDADE JARDIM, PARAUAPEBAS - PA	DATA: Mar/2017
	DESENHO: PLANTA BAIXA HIDROSANITARIO - IMPLATAÇÃO	ESCALA: INDICADA
	AREA DO TERRENO: 8 000,00 m² AREA CONSTRUIDA: 1 247,32 m²	RESP. DESENHO: Falcão
	CONSTRUÇÃO:	

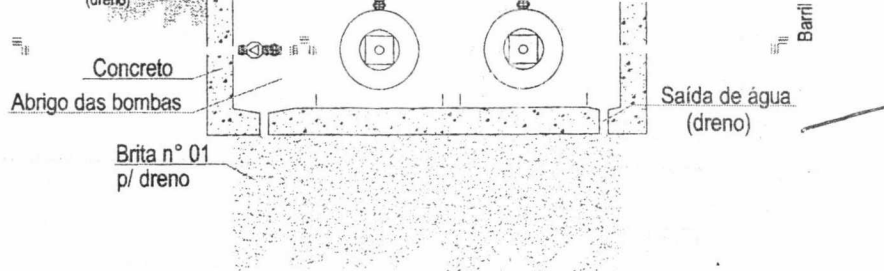


ALHE RTI, ABRIGO DAS BOMBAS E CASTELO D'AGUA
 ENO E CAIXA TESTE DE FUNCIONAMENTO DAS BOMBAS
 ESCALA




PROJETO AGUA FRIA

Nº PROJETO 001-2017 - A03	TÍTULO ASCUBEP - ASSOCIAÇÃO CULTURAL E BENEFICENTE DE PARAUAPEBAS-PA Av. Juscelino Kubitschek nº 70 B: Rio Verde - CEP 68 515 000 Declarada de Interesse Social através da lei 3.691 de 22/03/1999 do Governo Municipal de Parauapebas		PRANCHIA: 1/2
RESP. PROJETO:	OBRA: SEDE DA ASCUBEP AVINIDA PARICÁ QUADRA 67A LOTE 1A, CIDADE JARDIM, PARAUAPEBAS - PA		DATA: Mar/2017
	DESENHO: PLANTA BAIXA ÁGUA FRIA - IMPLATAÇÃO		ESCALA: INDICADA RESP. DESENHO: Falcão
	AREA DO TERRENO: 8 000,00 m² AREA CONSTRUIDA: 1 247,32 m²		CONSTRUÇÃO:
	(Empty row for additional area or construction details)		(Empty row for additional construction details)

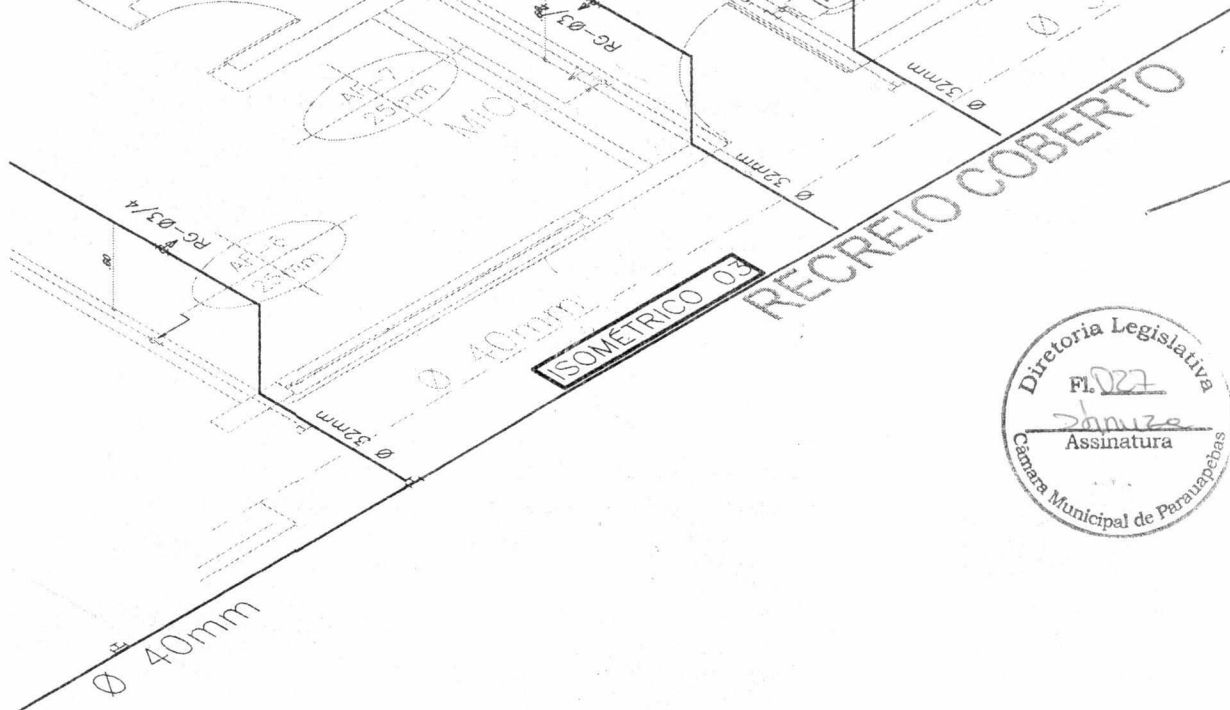


PROJETO AGUA FRIA

Nº PROJETO:	TITULAR	FOLHA
RESP. PROJETO: 	ASCUBEP - ASSOCIAÇÃO CULTURAL E BENEFICENTE DE PARAUAPEBAS-PA Av. Juscelino Kubitschek nº 70 B: Rio Verde - CEP 68 515 000 Declarada de Interesse Social através da lei 3.691 de 22/03/1999 do Governo Municipal de Parauapebas	2/2
	OBRA: SEDE DA ASCUBEP AVENIDA PAÍÇA CUACARA 57A LOTE 1A, CIDADE JARDIM, PARAUAPEBAS - PA	DATA: Mar/2017
	DESENHO: ISOMÉTRICOS DE AGUA FRIA	ESCALA: INDICADA RESP. DESENHO: Falcão
	AREA DO TERRENO: 8 000,00 m² AREA CONSTRUIDA: 1 247,32 m²	CONSTRUÇÃO:

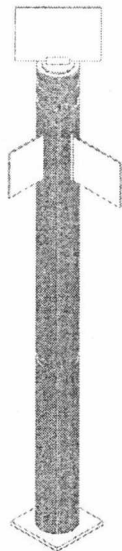

ACA DE LOGRADOURO
PERSPECTIVA
S/ESCALA

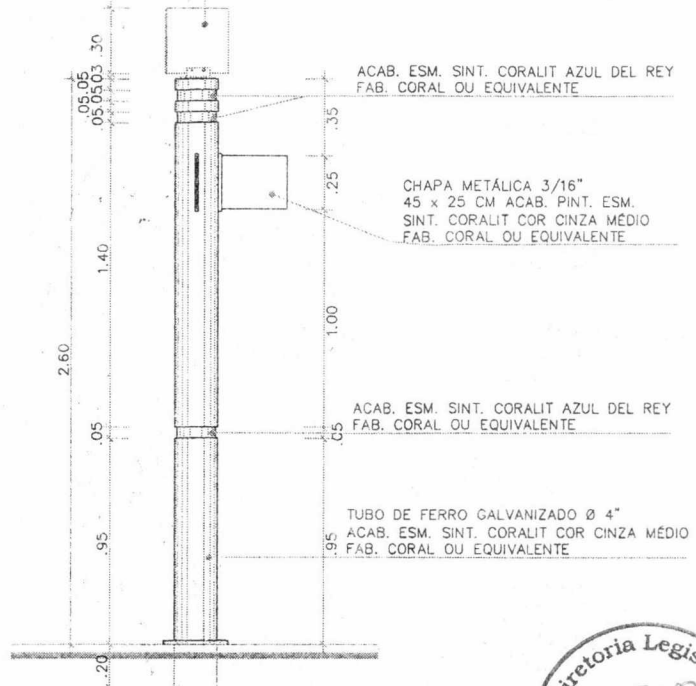

PLACA DE LOGRADOURO
ELEVÇÃO LATERAL
ESC. 1 / 25




PROJETO ELETRICO - POSTE

N° PROJETO: RESP. PROJETO:	TITULAR ASCUBEP - ASSOCIAÇÃO CULTURAL E BENEFICENTE DE PARAUAPEBAS-PA Av. Juscelino Kubitschek nº 70 B: Rio Verde - CEP 68 515 000 Declarada de Interesse Social através da lei 3.591 de 22/03/1998 do Governo Municipal de Parauapebas	PRANCHAS: 8/8
	OBRA: SEDE DA ASCUBEP AVINIDA PARICA QUADRA 67A LOTE 1A, CIDADE JARDIM, PARAUAPEBAS - PA	DATA: Mar/2017
	DESENHO: Planta Baixa Especificações Perspectiva	ESCALA: INDICADA
	AREA DO TERRENO: 8 000,00 m ² AREA CONSTRUIDA: 1 247,32 m ²	CONSTRUÇÃO:
	RESP. DESENHO: Falcão	

lc (A)	Disj (A)	dV parc (%)	dV total (%)	Status
57.0	13.0	0.57	0.57	Ok
57.0				Ok
57.0				Ok
57.0				Ok
57.0				Ok
57.0				Ok
57.0	10.0	0.43	0.43	Ok
57.0				Ok
57.0				Ok
57.0				Ok
57.0				Ok
57.0				Ok
57.0				Ok
57.0	20	2.03	2.03	Ok
57.0	20			Ok
57.0	20	1.45	1.45	Ok
57.0	20			Ok
21.0	25			Ok
21.0	25			Ok
21.0	25			Ok
21.0	25			Ok
21.0	25			Ok
21.0	25			Ok



PROJETO ELETRICO		
Nº PROJETO: RESP. PROJETO: 	TITULAR ASCUBEP - ASSOCIAÇÃO CULTURAL E BENEFICENTE DE PARAUAPEBAS-PA Av. Juscelino Kubitschek nº 70 B: Rio Verde - CEP 68 515 000 Declarada de Interesse Social através da lei 3.691 de 22/03/1999 do Governo Municipal de Parauapebas	PRANCHA: 4/8
	OBRA: SEDE DA ASCUBEP AVINIDA PARICÁ QUADRA 67A LOTE 1A, CIDADE JARDIM, PARAUAPEBAS - PA	DATA: Mar/2017
	DESENHO: PLANTA BAIXA - BLOCO ADMINISTRAÇÃO	ESCALA: INDICADA
	RESP. DESENHO: Edson	

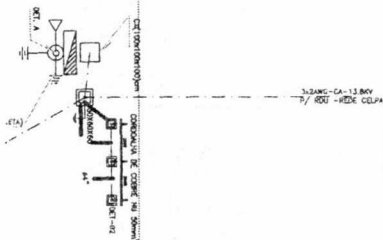

RUA XI

PROJETO ELÉTRICO - IMPLANTAÇÃO			
Nº PROJETO	TITULAR	PROPORÇÃO	
001-2017 - A03	ASCUBEP - ASSOCIAÇÃO CULTURAL E BENEFICENTE DE PARAUAPEBAS-PA Av. Juscelino Kubitschek nº 70 B: Rio Verde - CEP 68 515 000 Declarada de Interesse Social através da lei 3.691 de 22/03/1999 do Governo Municipal de Parauapebas	1/8	
RESP. PROJETO:	OBRA:	DATA:	
	SEDE DA ASCUBEP AVINIDA PARICA CUADRA 67A LOTE 1A, CIDADE JARDIM, PARAUAPEBAS - PA	Mar/2017	
	DESENHO:	ESCALA:	
	PLANTA BAIXA ELÉTRICA - GERAL	INDICADA	
		RESP. DESENHO:	
		Falcão	
	ÁREA DO TERRENO: 8 000,00 m²	CONSTRUÇÃO:	
	ÁREA CONSTRUÍDA: 1 247,32 m²		

TORNEIRA PARA LAVATÓRIO
ref. 1198 C52 - DECA ou similar

LAVATÓRIO COM COLUNA
Linha Monte Carlo L81 C1M-DECA ou similar

VÁLVULA DE ESCOAMENTO
METAL CROMADO-ref.1602 C

840mm

SEQUE PARA
CAIXA SIFONADA

DO LAVATÓRIO COM COLUNA

REJEIRA P/ PIA DE COZINHA
AREJADOR - ref. 1159-C51


VÁLVULA DE ESCOAMENTO
METAL CROMADO-ref.1602 C

SIFÃO DE METAL CROMADO P/ PIA
AMERICANA - bit. 1.1/2"x2" - ref.1680C

Piso


Segue p/
CG

ALAÇÕES DA PIA

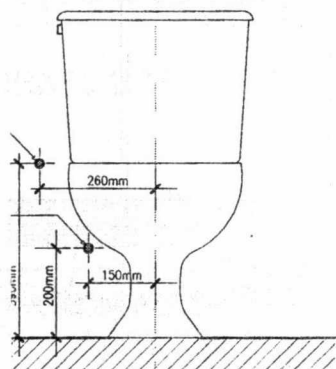

VISTA DE FRENTE

ADA

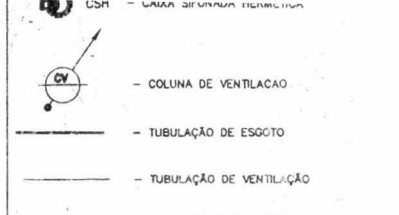

NOTA:

-TUBULAÇÃO ENTERRADA NA ENTRADA DEVERÁ SER ENVELOPADA COM
AREIA QUAL SERÁ PROTEGIDA COM LAJE EM CONCRETO ABAIXO 0.30cm DO PISO
ONDE INDICADO

-NAS TUBULAÇÕES DE VASOS TIPO VÁLVULA DE DESCARGA
UTILIZAR DESCIDA DA CAIXA INDEPENDENTE DAS OUTRAS TUBULAÇÕES
E O DIÂMETRO DO TUBO SERÁ DE Ø 40mm

-AS TUBULAÇÕES DE VENTILAÇÃO TERÃO QUE SER FINALIZADAS A 0.30cm ACIMA DA COBERTURA
E TERÃO FECHAMENTO COM GRELHA DE PROTEÇÃO COM ACESSÓRIO TIPO TERMINAL DE VENTILAÇÃO TIGRE
E OS RAMAIS DE VENTILAÇÃO OBEDECERÃO AS TABELA DE HUNTER DIMENSIONADOS EM PROJETO E AS COLUNAS SERÃO DE 75mm⁴
E OBRIGATÓRIO OBEDECER O DIÂMETRO DAS TUBULAÇÕES DE VENTILAÇÃO PARA
RENOVAÇÃO DO AR DAS TUBULAÇÕES DE ESGOTO SANITÁRIO IMPEDINDO A EMISSÃO DE GASES NOS AMBIENTES.

-AS CAIXAS SIFONADAS SERÃO COM CESTA DE LIMPEZA MARCA TIGRE OU SIMILAR
CONFORME NBR 8160

PROJETO HIDROSANITARIO

R. PROJETO:	TITULAR:	PROJETO:
	ASCUBEP - ASSOCIAÇÃO CULTURAL E BENEFICENTE DE PARAUPÉBAS-PA Av. Juscelino Kubitschek n° 70 B: Rio Verde - CEP 68 515 000 Declaração de Interesse Social através da Lei 3.891 de 22/03/1999 do Governo Municipal de Paraupébas	3/3
RESP. PROJETO:	OBRA:	DATA:
	SEDE DA ASCUBEP AVENIDA PARICA QUADRA 57A LOTE 1A, CIDADE JARDIM, PARAUPÉBAS - PA	Mar/2017
DESENHO:	DET. FOSSA E SUMIDOURO	ESCALA:
	DET. FILTRO ANAERÓBIO	INDICADA
NOTA:	NOTA	RESP. DESENHO:
	AREA DO TERRENO: 8 000,00 m ²	Falcão
CONSTRUÇÃO:	AREA CONSTRUIDA: 1 247,32 m ²	